N

1/1000

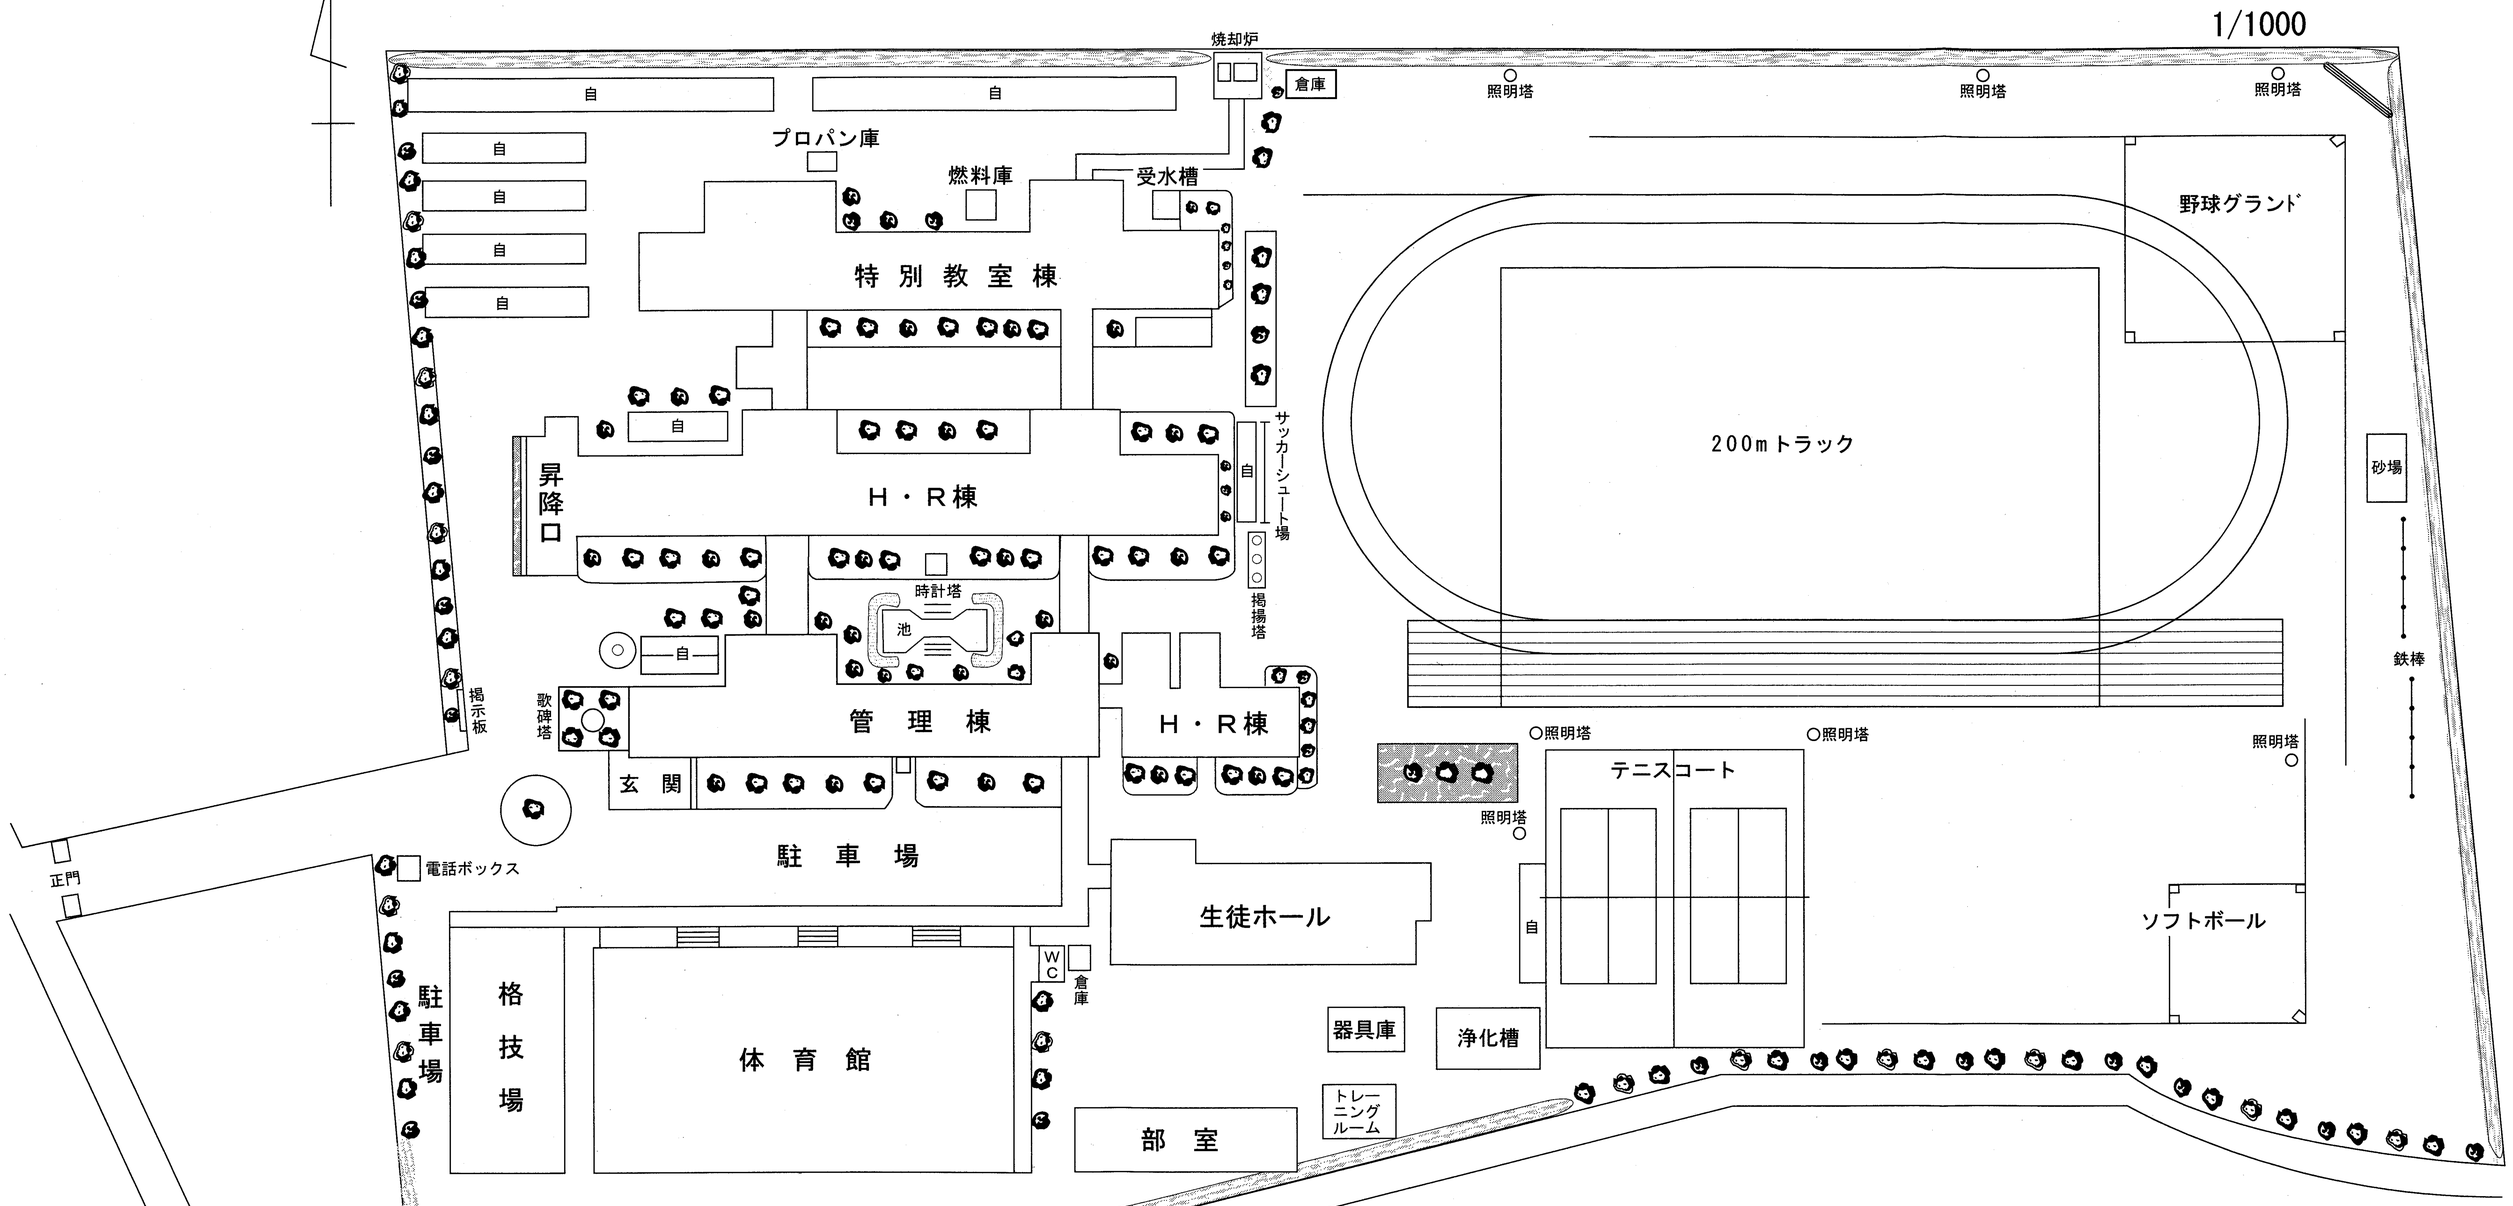

校地面積	37,355㎡	自転車置場	833㎡
HR棟面積	延 3,079㎡	部室	延 328㎡
特別教室棟面積	延 3,975㎡	生徒ホール	延 1,034㎡
管理棟面積	延 2,876㎡	格技場	849㎡
体育館面積	延 1,979㎡	倉庫	61㎡
プロパン庫	104㎡	倉庫	49㎡
燃料庫	61㎡	倉庫	42㎡